
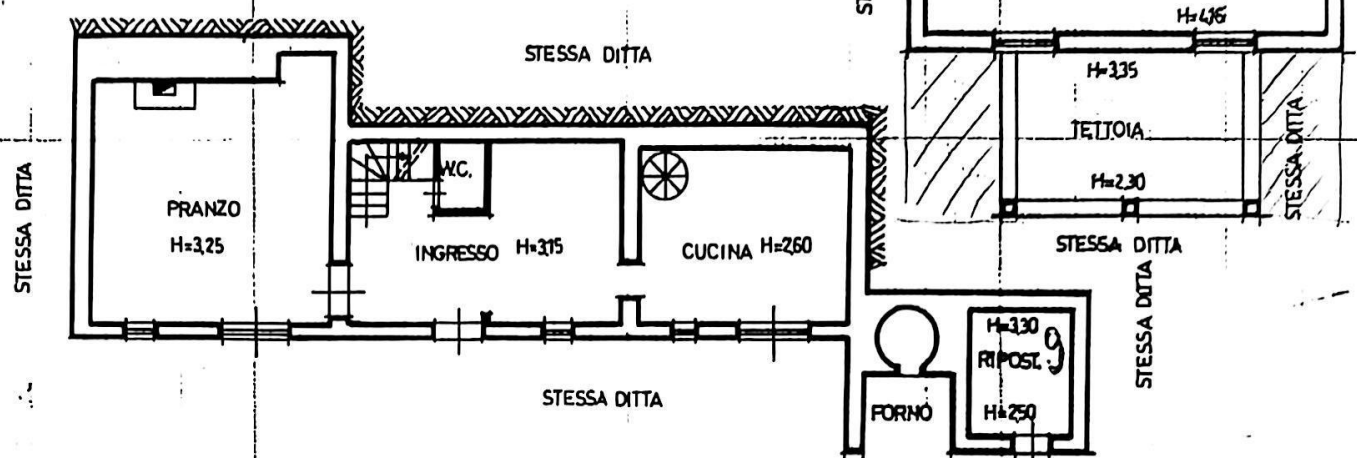


Planimetria di u.i.u. in Comune di **VITERBO** via **PIAN DEL CERRO** clv. **8****PIANTA PIANO TERRA****PIANTA PIANO PRIMO****PIANTA PIANO SECONDO**


ORIENTAMENTO

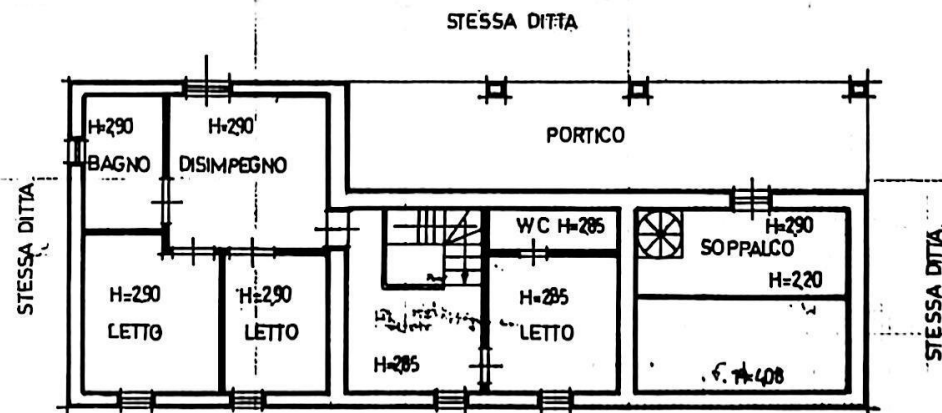

SCALA DI 1:200

Dichiarazione di N.C. ☐
Denuncia di variazione ☒

Identificativi catastali

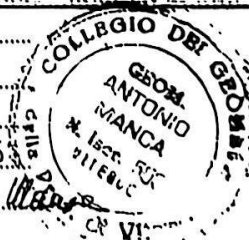F. 161
n. 65 sub.Compilata dal geom. antonio manca
(Titolo, cognome e nome)Iscritto all'albo dei geometri
della provincia di VITERBO n. 585
data Firma geom. Antonio Manca

RISERVATO ALL'UFFICIO

FEB. 1997

Agenzia del Territorio
CATASTO FABBRICATI
 Ufficio Provinciale di
 Viterbo

Dichiarazione protocollo n. *13522* del
 Planimetria di u.i.u. in Comune di Viterbo
 Localita' Pian Del Cerro

17 OTT. 2003
 civ. 8

Identificativi Catastali:

Sezione:
 Foglio: 161
 Particella: 65
 Subalterno:

Compilata da:
 Cercola Gabriele

Iscritto all'albo:
 Geometri



Prov. Viterbo

N. 729


Scheda n. 1

Scala 1:200


PIANO TERRA

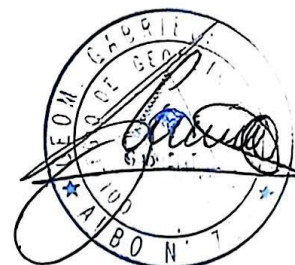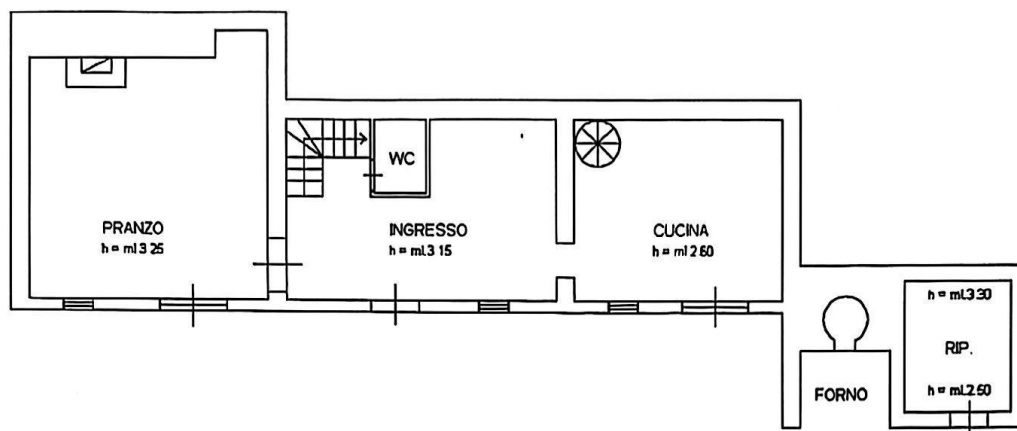


PIANO PRIMO

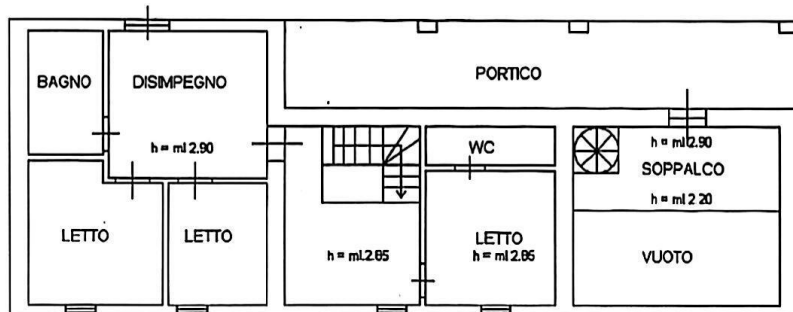


PIANO SECONDO

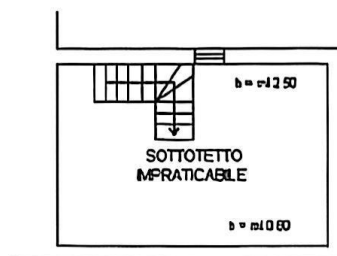

PIANO TERRA

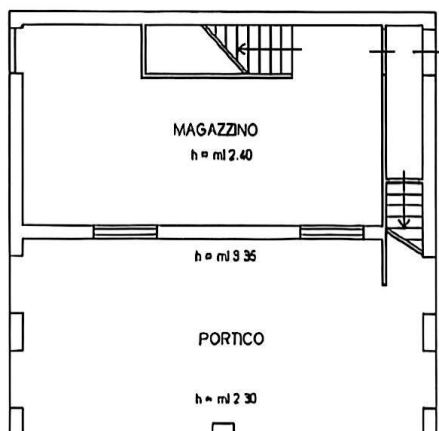

PIANO SOTTOTETTO

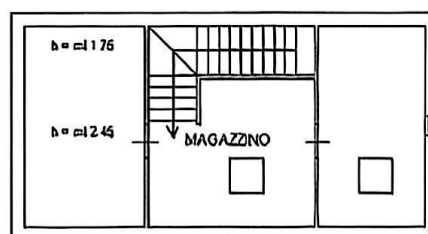

PIANO TERRA

