

Agenzia delle Entrate
CATASTO FABBRICATI
 Ufficio Provinciale di
 Viterbo

Dichiarazione protocollo n. _____ del _____
 Planimetria di u.i.u. in Comune di Viterbo
 Via Della Fontana Dei Lumini

civ. 35


Identificativi Catastali:
 Sezione:
 Foglio: 178
 Particella: 1195
 Subalterno:

Compilata da:
 Albertelli Sergio
 Iscritto all'albo:
 Geometri
 Prov. Viterbo


N. 1224

Scheda n. 1 Scala 1:200


PIANO S1 (seminterrato) h= 2.75 ml

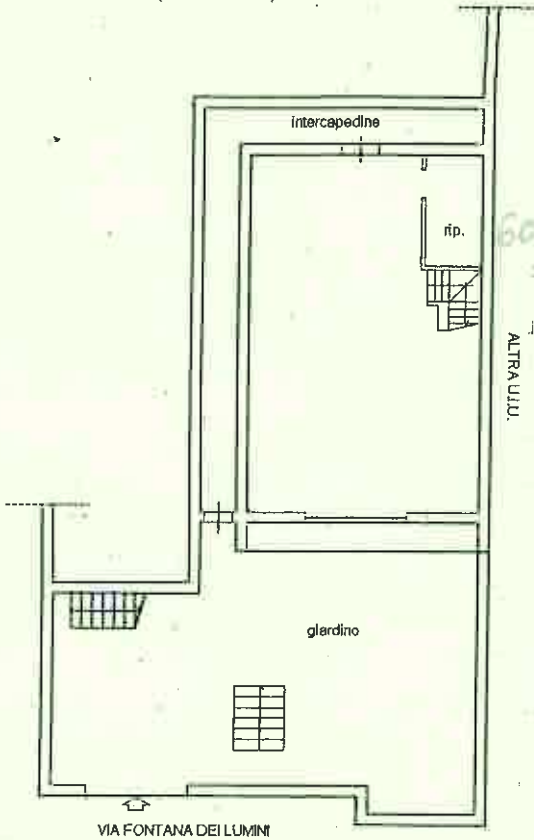

PIANO TERRA h= 2.85 ml

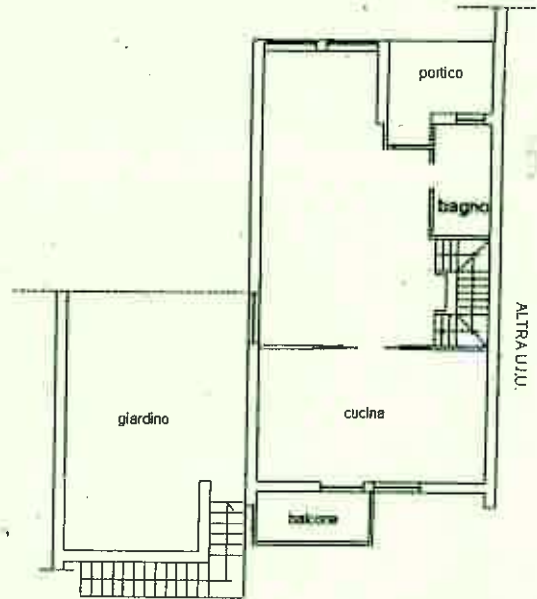

PIANO PRIMO h= 2.90 ml

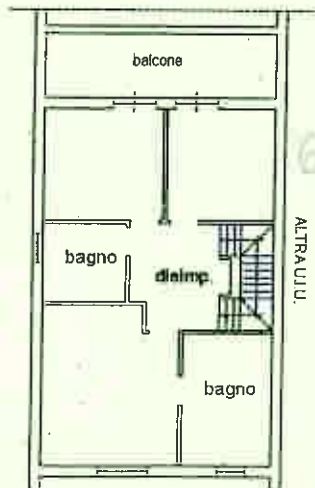

PIANO SECONDO (SOFFITTA)

